


いよいよ
譲り
開始よ

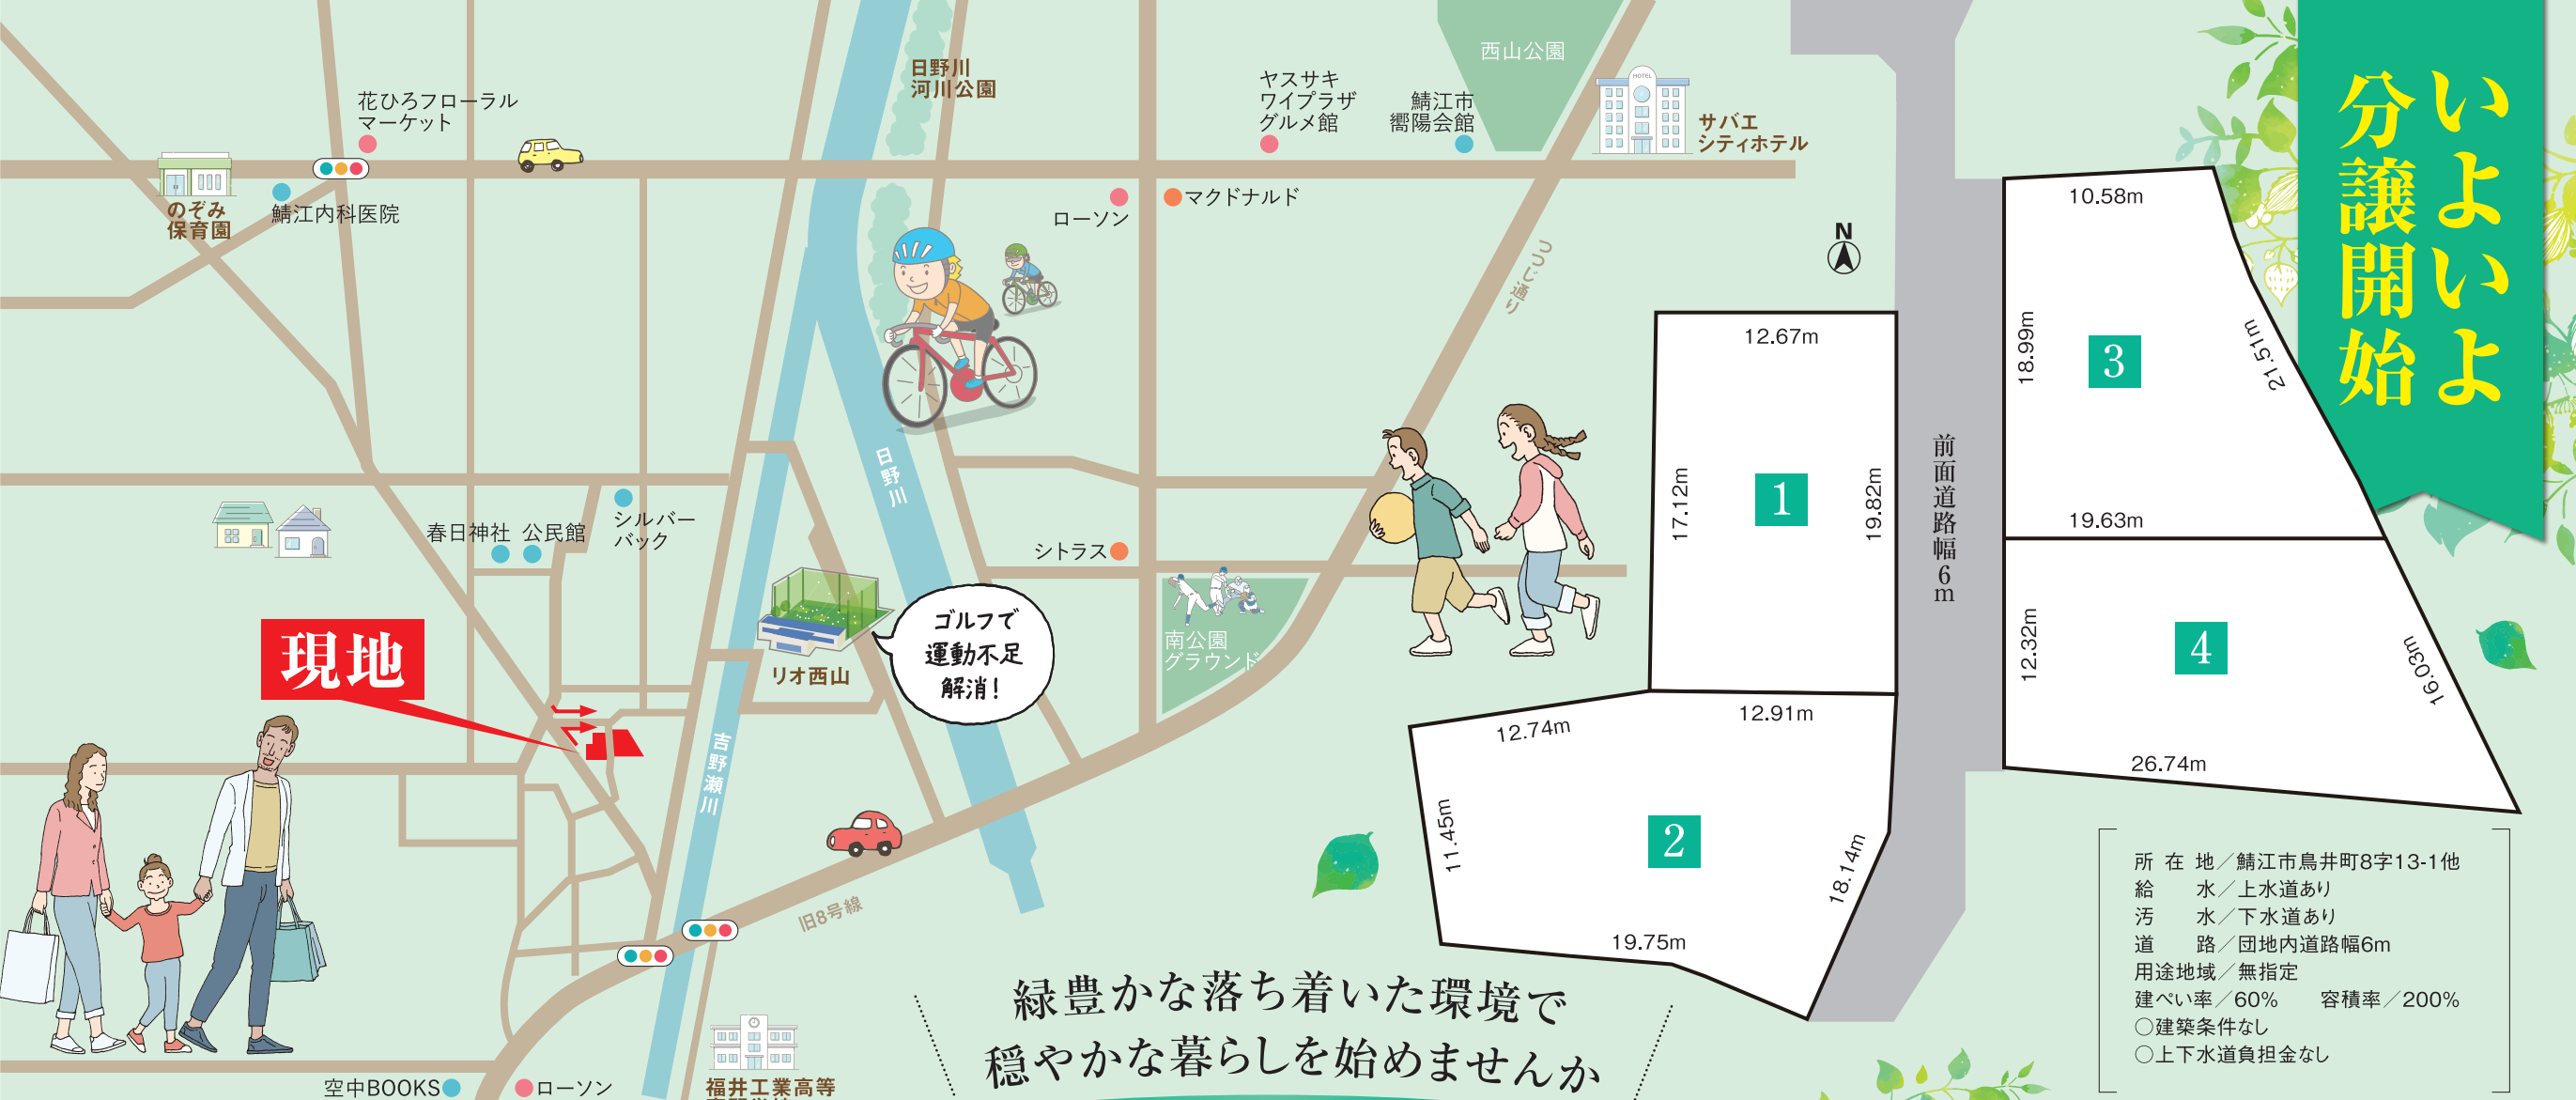

マイタウン鳥井

上下水道込みです!

区画	土地面積	坪単価	価格(税込)
1	253.57㎡(76.70坪)	4.0万円	3,068,000円
2	338.19㎡(102.30坪)	4.0万円	4,092,000円
3	283.89㎡(85.87坪)	4.0万円	3,434,800円
4	305.83㎡(92.51坪)	4.0万円	3,700,400円

周辺環境

ゆたかこども園1,600m
豊小学校1,600m
鯖江中学校1,600m
スギ薬局1,400m
ワイプラザグルメ館鯖江1,500m
鯖江内科医院1,000m
ローソン下司店600m



全4区画

交通アクセスの良い立地
この場所で
この価格!

My Town
TORII

鯖江市鳥井町

真心こめた手造りの家
株式会社 カネイチ

鯖江店 鯖江市北野町12-13
☎0778-51-8855
担当直通 担当/堂下 ☎080-6360-8855

詳しくは当社ホームページをご覧ください。

カネイチ 検索

<http://www.n-kaneichi.co.jp>

(公社)全国宅地建物取引業保証協会会員 建築業県知事許可(般-2)3991号 宅地建物取引業県知事(12)614号



新型コロナウイルス感染症対策実施中



マスク着用



定期的な換気



アルコール消毒



スタッフの検温

No.20220909